平面図

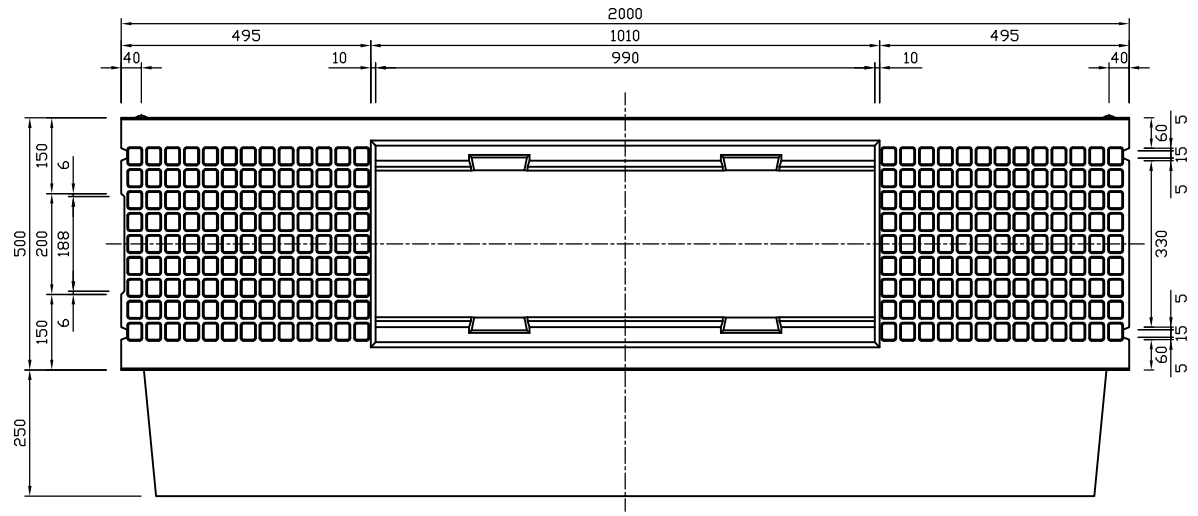

模様詳細図 1:3

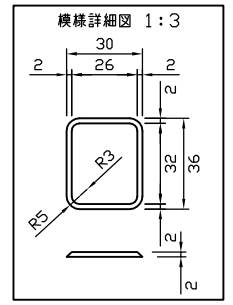

側面図

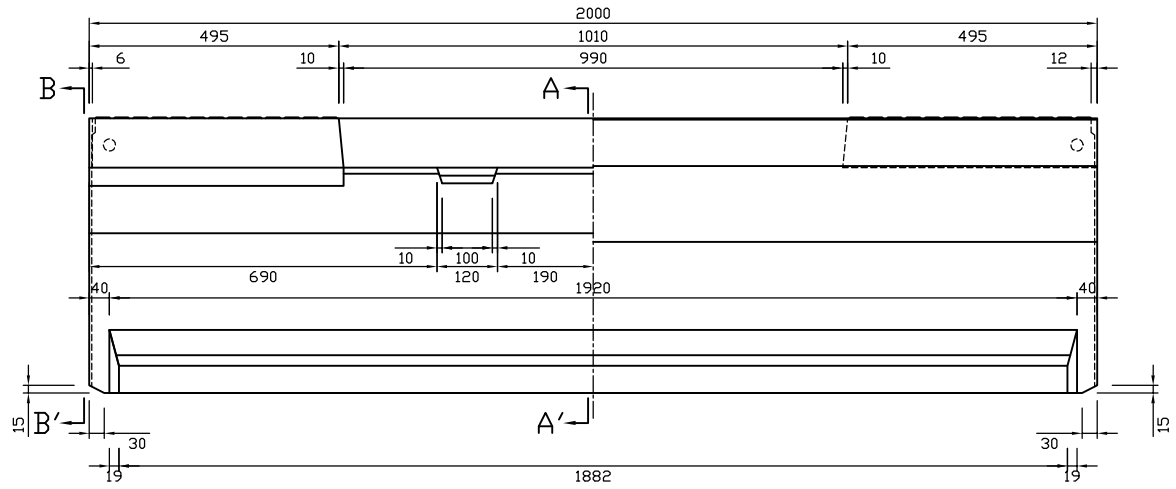

A–A′断面図

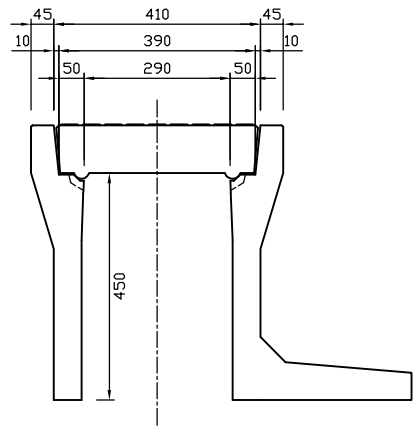

B–B′断面図

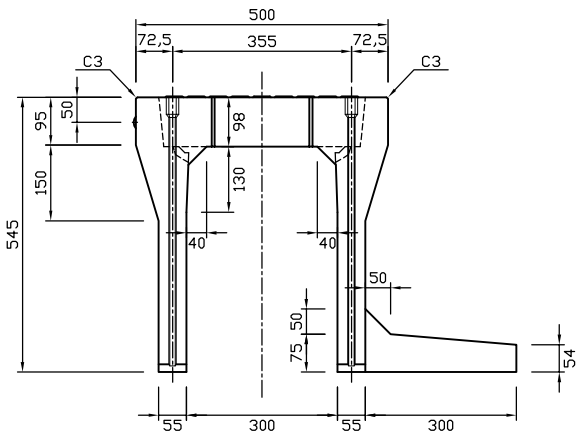

参考重量496kg

								図面番号		
新生興産株式会社 SHINSEI KOSAN CO.,LTD	製品名	可変側溝（スタンダード土留付）	縮尺	製図	富田	承認	変更	日付	氏名	内　容
			1:15	日付	'11.06.03					
	規格	300×400×2000（300）		検図						
				日付						