平面図

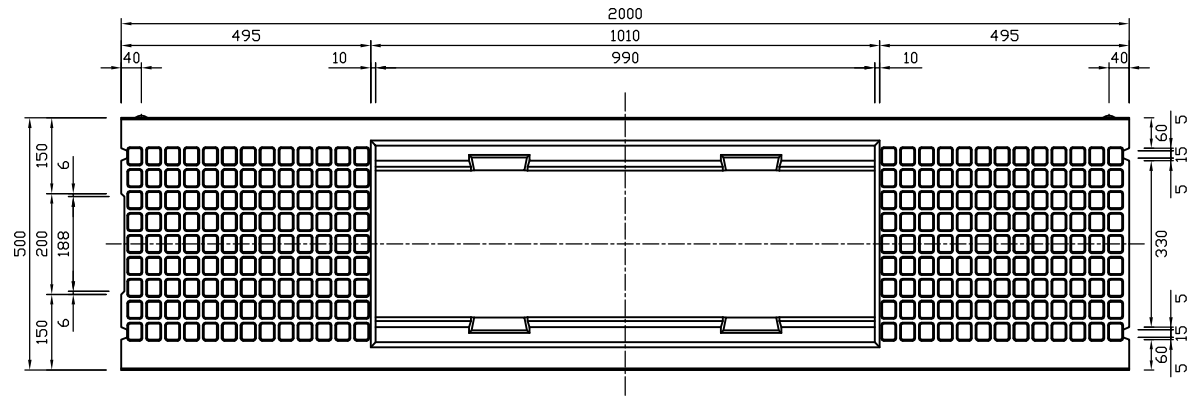

模様詳細図 1:3

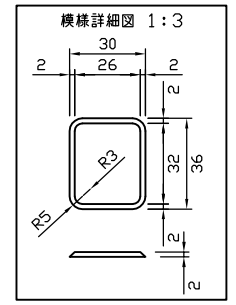

側面図

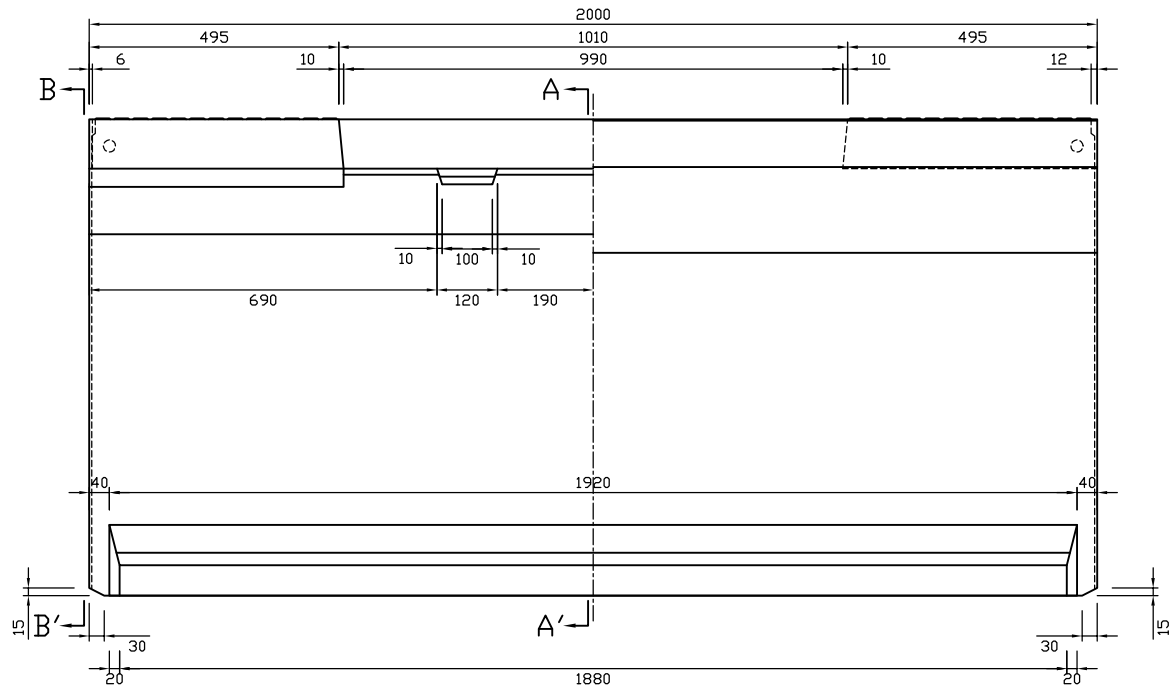

A–A′断面図

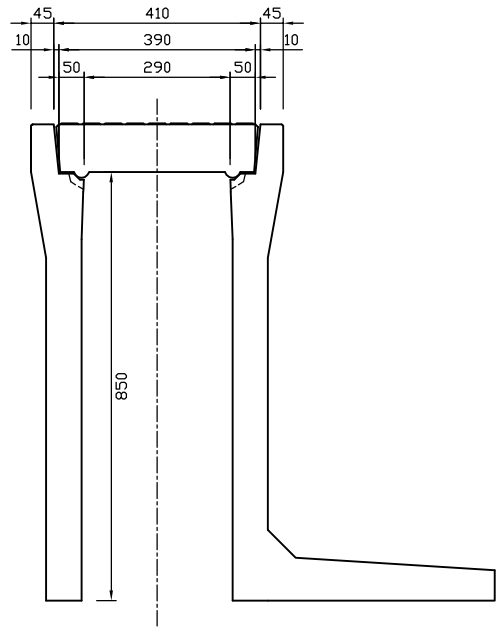

B–B′断面図

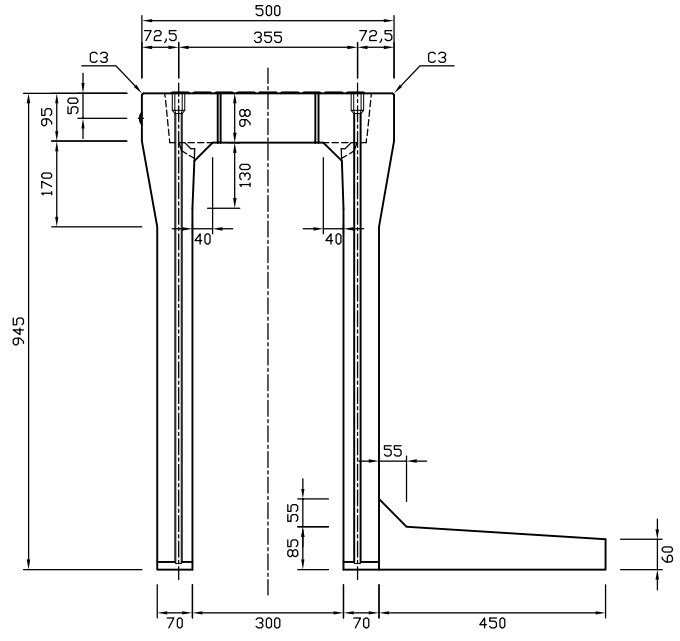

参考重量867kg

									図面番号	
新生興産株式会社 SHINSEI KOSAN CO.,LTD	製品名	可変側溝（スタンダード土留付）	縮尺	製図	富田	承認	変更	日付	氏名	内　容
			1:15	日付	08.05.15					
	規格	300×800×2000（450）		検図						
				日付						