平面図

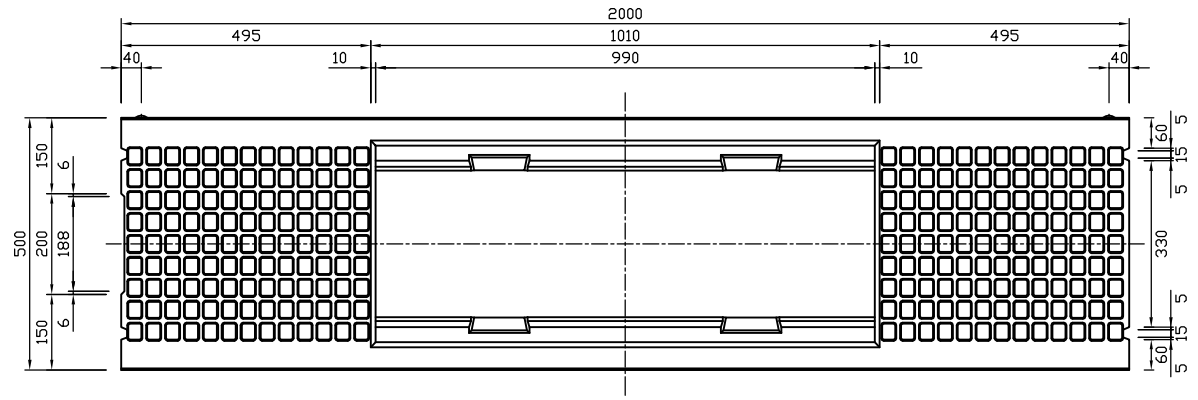

模様詳細図 1:3

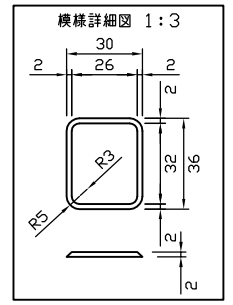

側面図

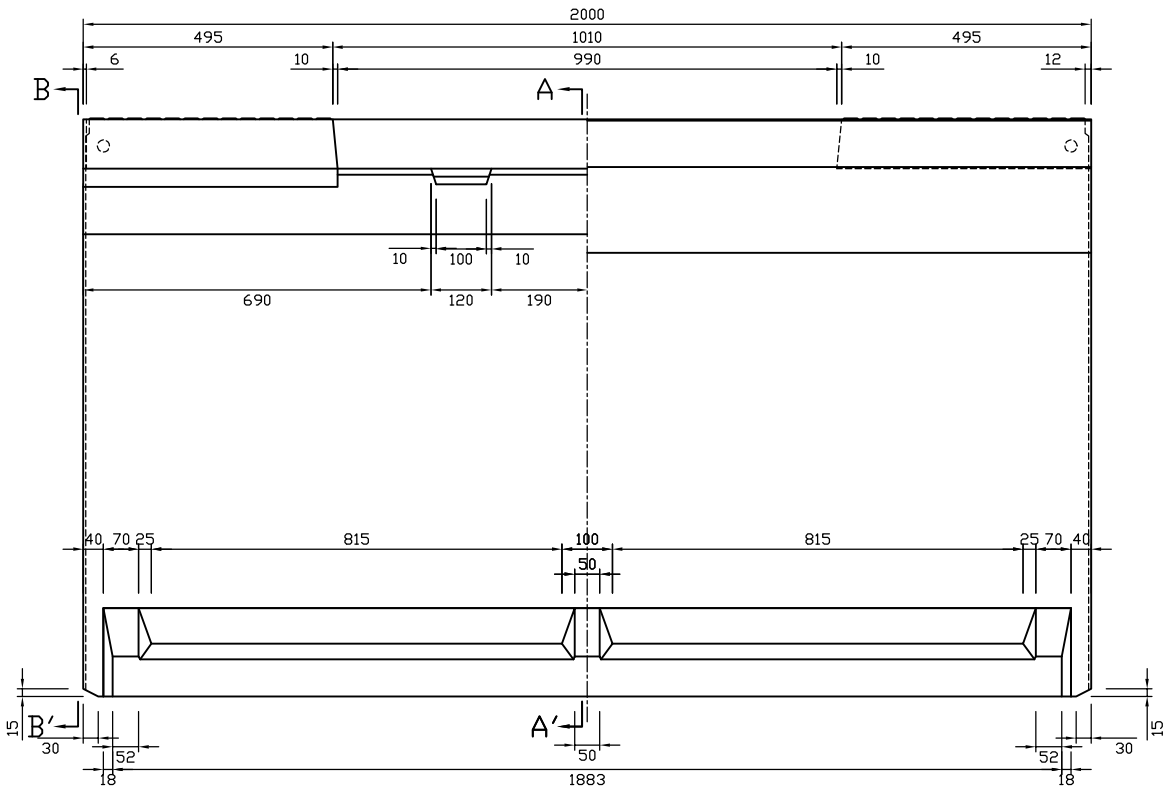

A−A′断面図

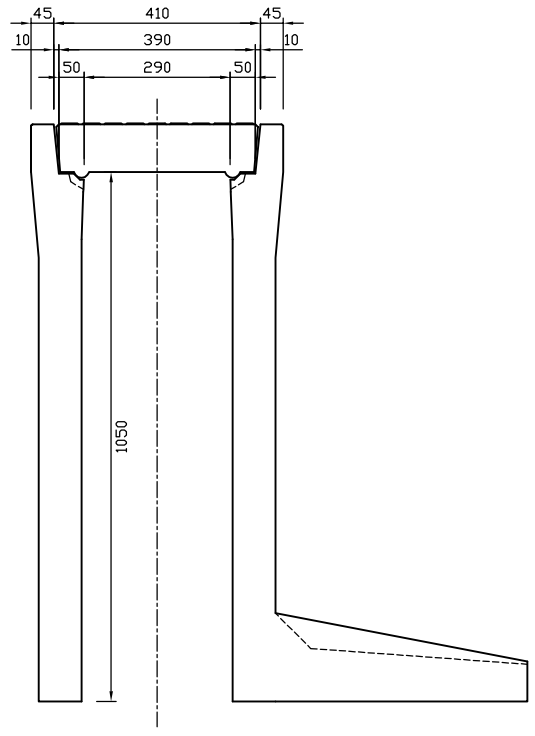

B−B′断面図

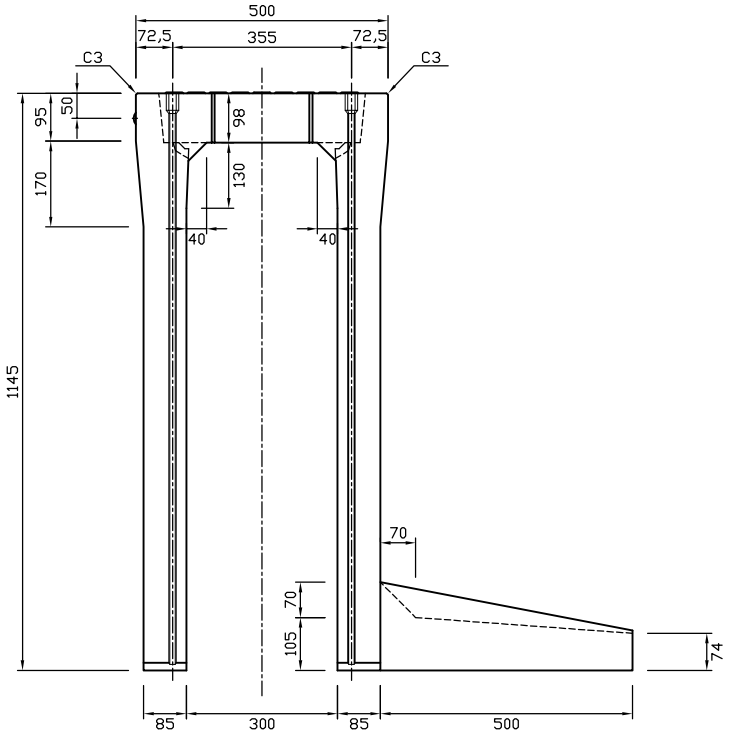

参考重量1206kg

	新生興産株式会社 SHINSEI KOSAN CO.,LTD	製品名	可変側溝（スタンダード土留付）	縮尺	製図	富田	承認			図面番号
				1:15	日付	08.05.15		変更	日付	氏名 / 内容
		規格	300×1000×2000（500）		検図					
					日付					