## 平面図

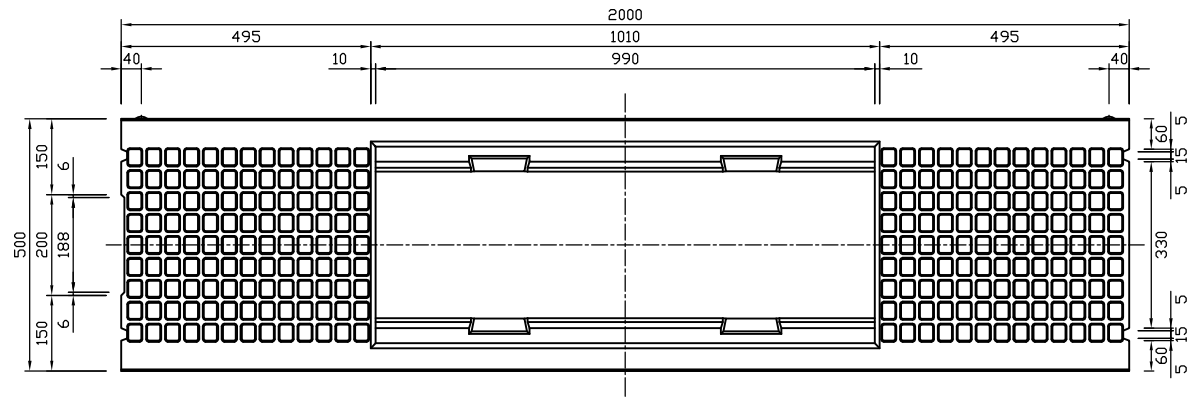


## 模様詳細図 1:3

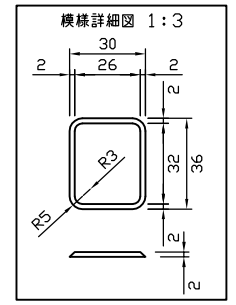


## 側面図

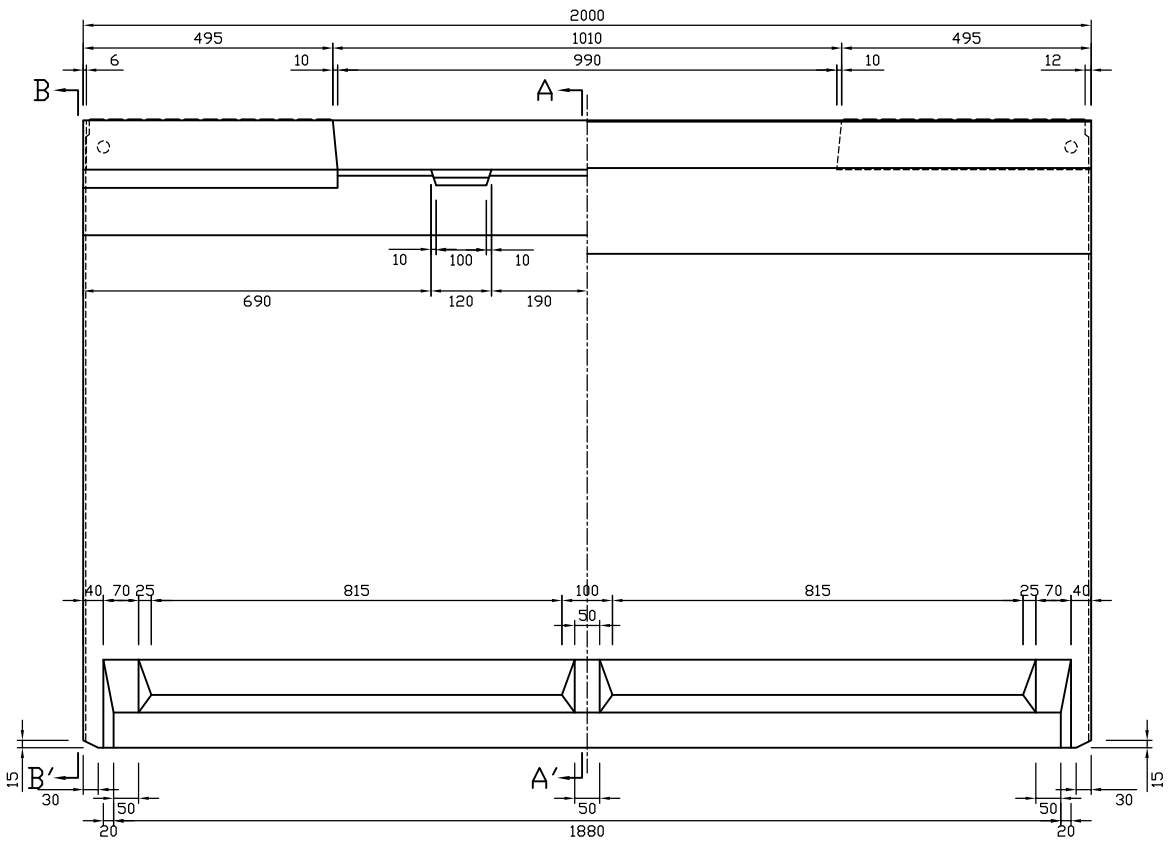


## A−A′断面図

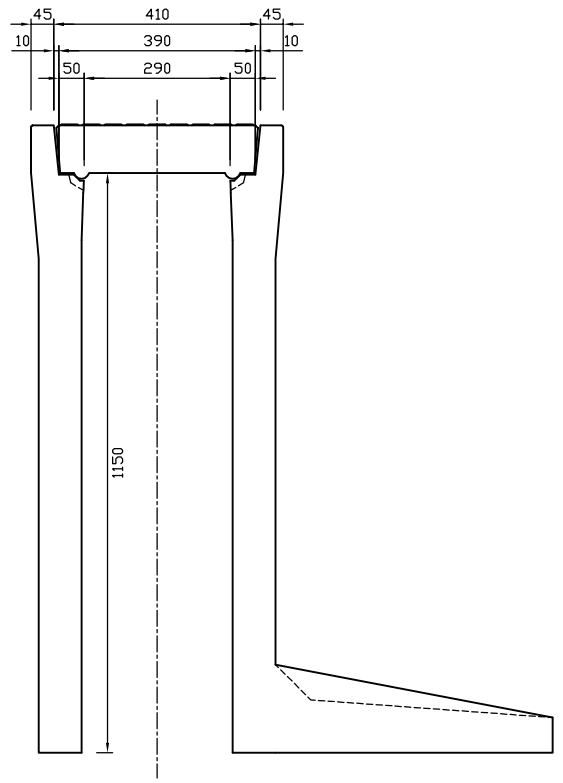


## B−B′断面図

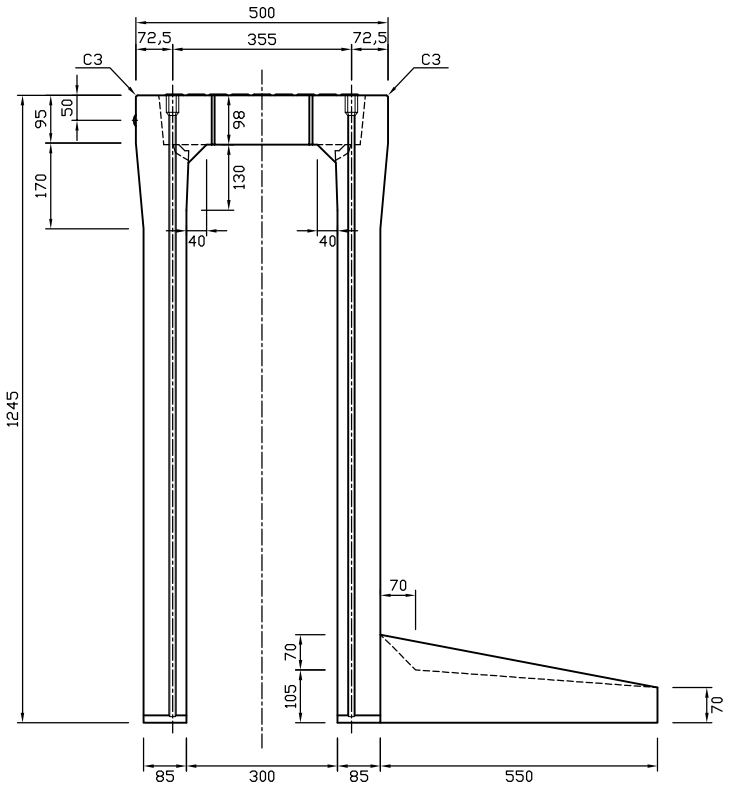


参考重量1304kg

| | | | | | | | | | |
|---|---|---|---|---|---|---|---|---|---|
| | 新生興産株式会社 SHINSEI KOSAN CO.,LTD | 製品名 | 可変側溝（スタンダード土留付） | 縮尺 | 製図 | 富田 | 承認 | | 図面番号 |
| | | | | 1:15 | 日付 | 08.05.15 | | 変更 日付 | 氏名 内容 |
| | | 規格 | 300×1100×2000（550） | | 検図 | | | | |
| | | | | | 日付 | | | | |