平面図

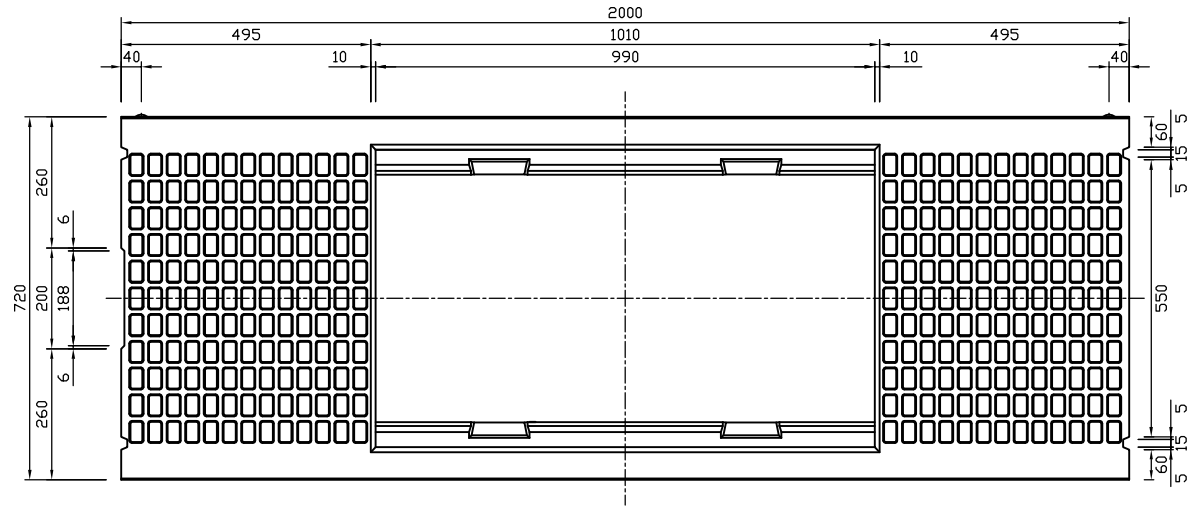

模様詳細図 1:3

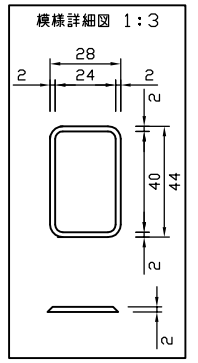

側面図

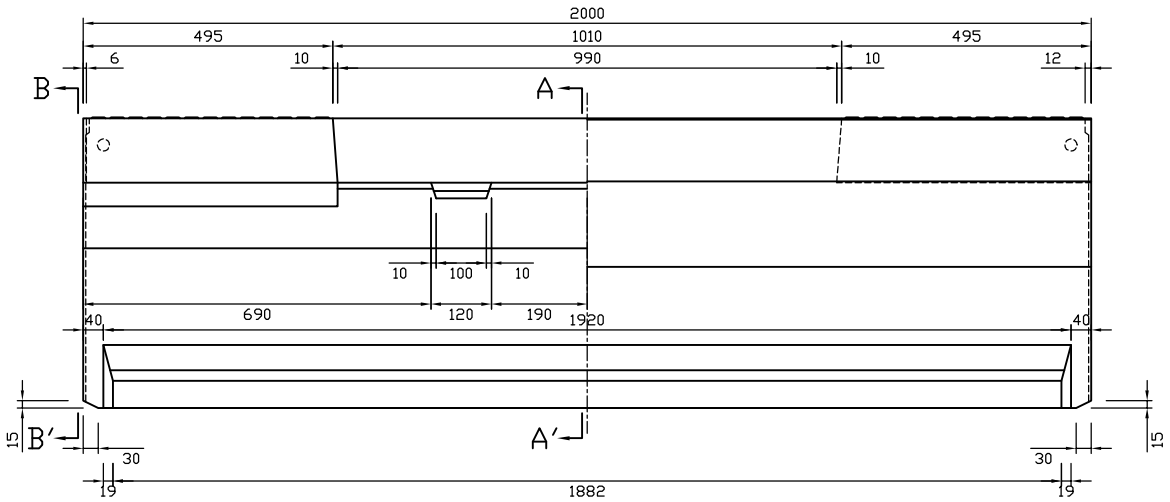

A-A′断面図

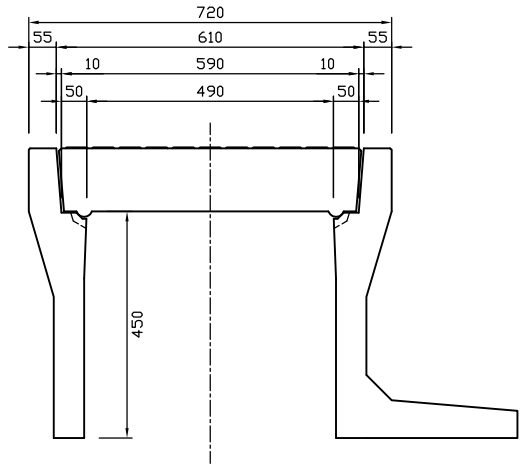

B-B′断面図

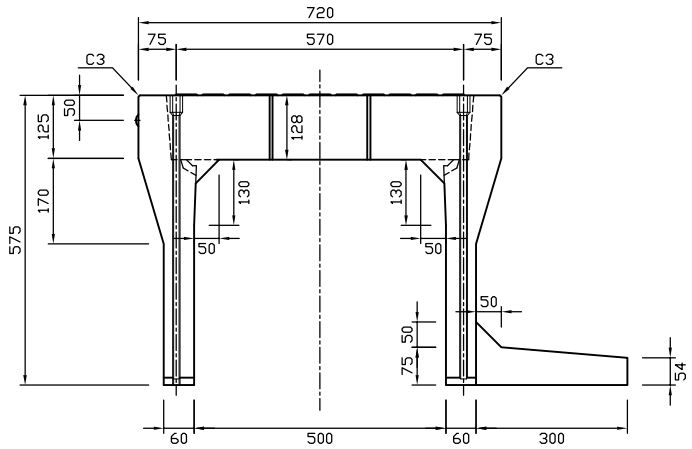

参考重量624kg

	新生興産株式会社 SHINSEI KOSAN CO.,LTD	製品名	可変側溝（スタンダード土留付）	縮尺	製図	富田	承認		図面番号
				1:15	日付	08.05.19		変更 日付	氏名 内容
		規格	500×400×2000（300）		検図				
					日付				