平面図

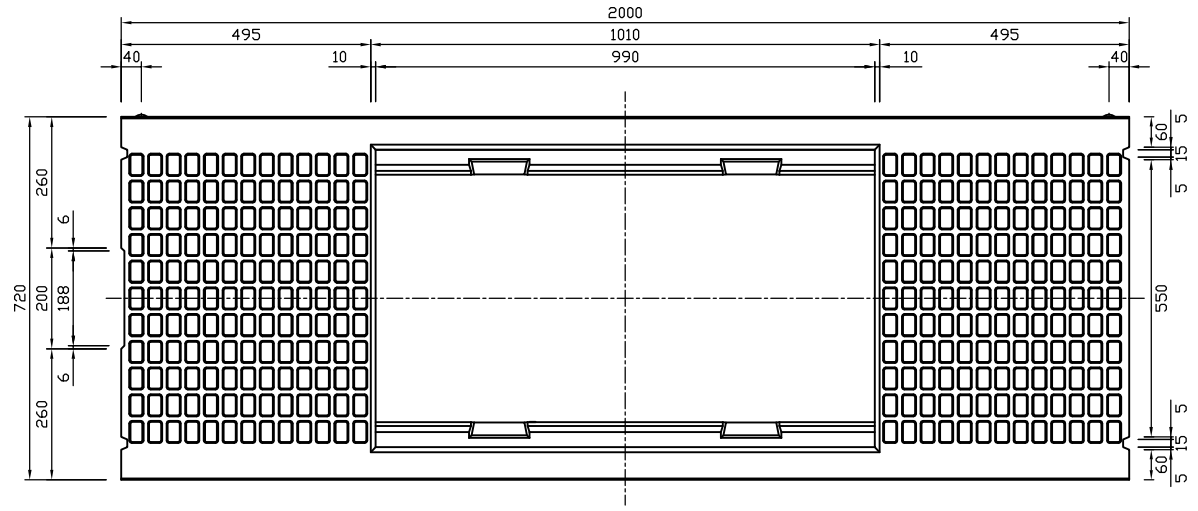

側面図

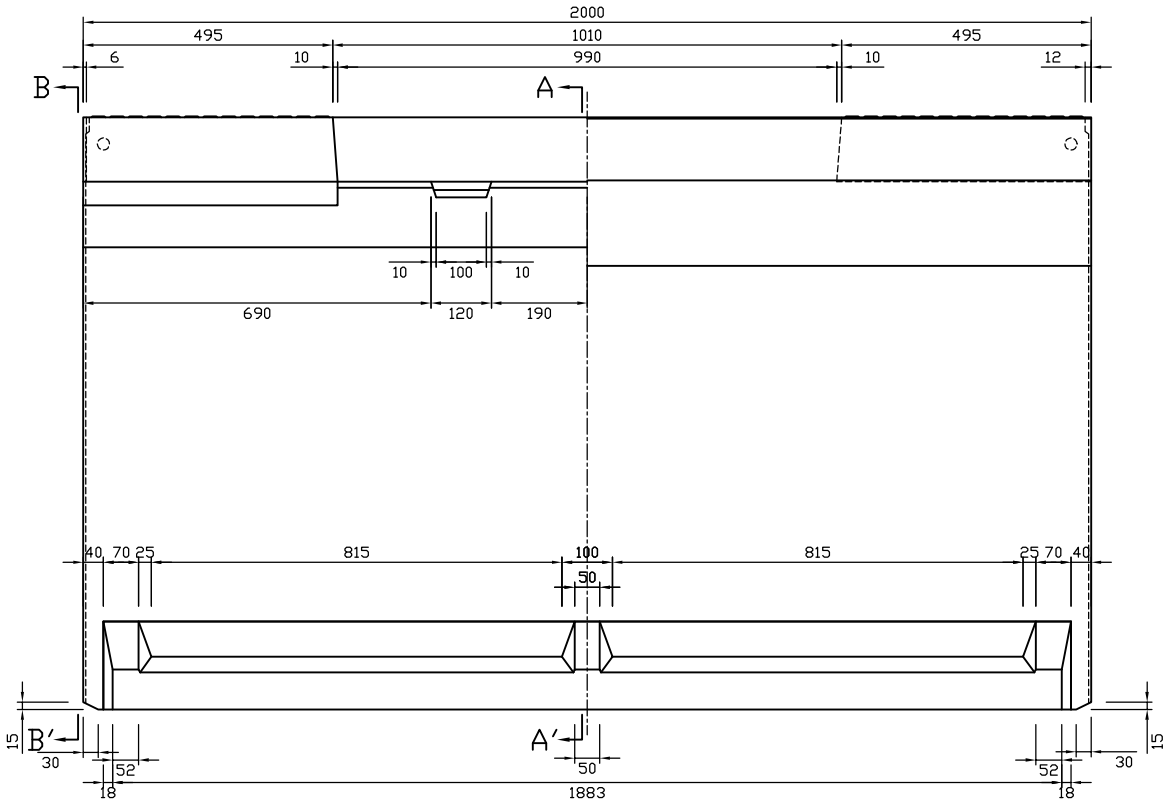

A–A′断面図

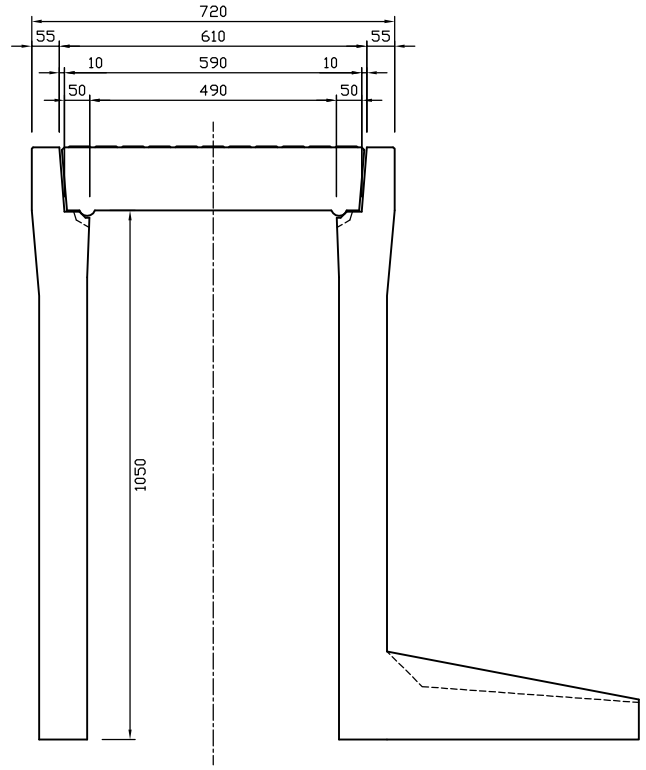

B–B′断面図

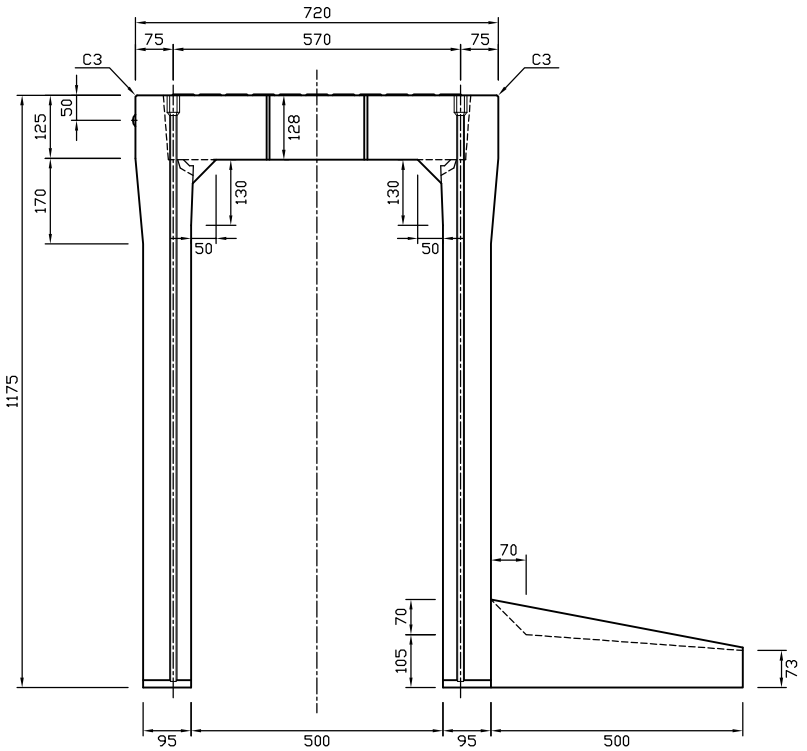

模様詳細図 1:3

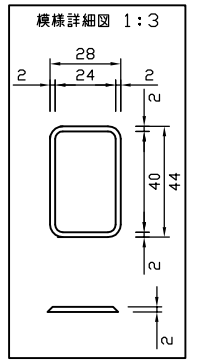

参考重量1320kg

新生興産株式会社 SHINSEI KOSAN CO.,LTD	製品名	可変側溝（スタンダード土留付）	縮尺	製図	富田	承認			図面番号	
			1:15	日付	08.05.19		変更	日付	氏名	内　容
	規格	500×1000×2000（500）		検図						
				日付						